


# Unterschutzstellung Böckumer Leitgraben

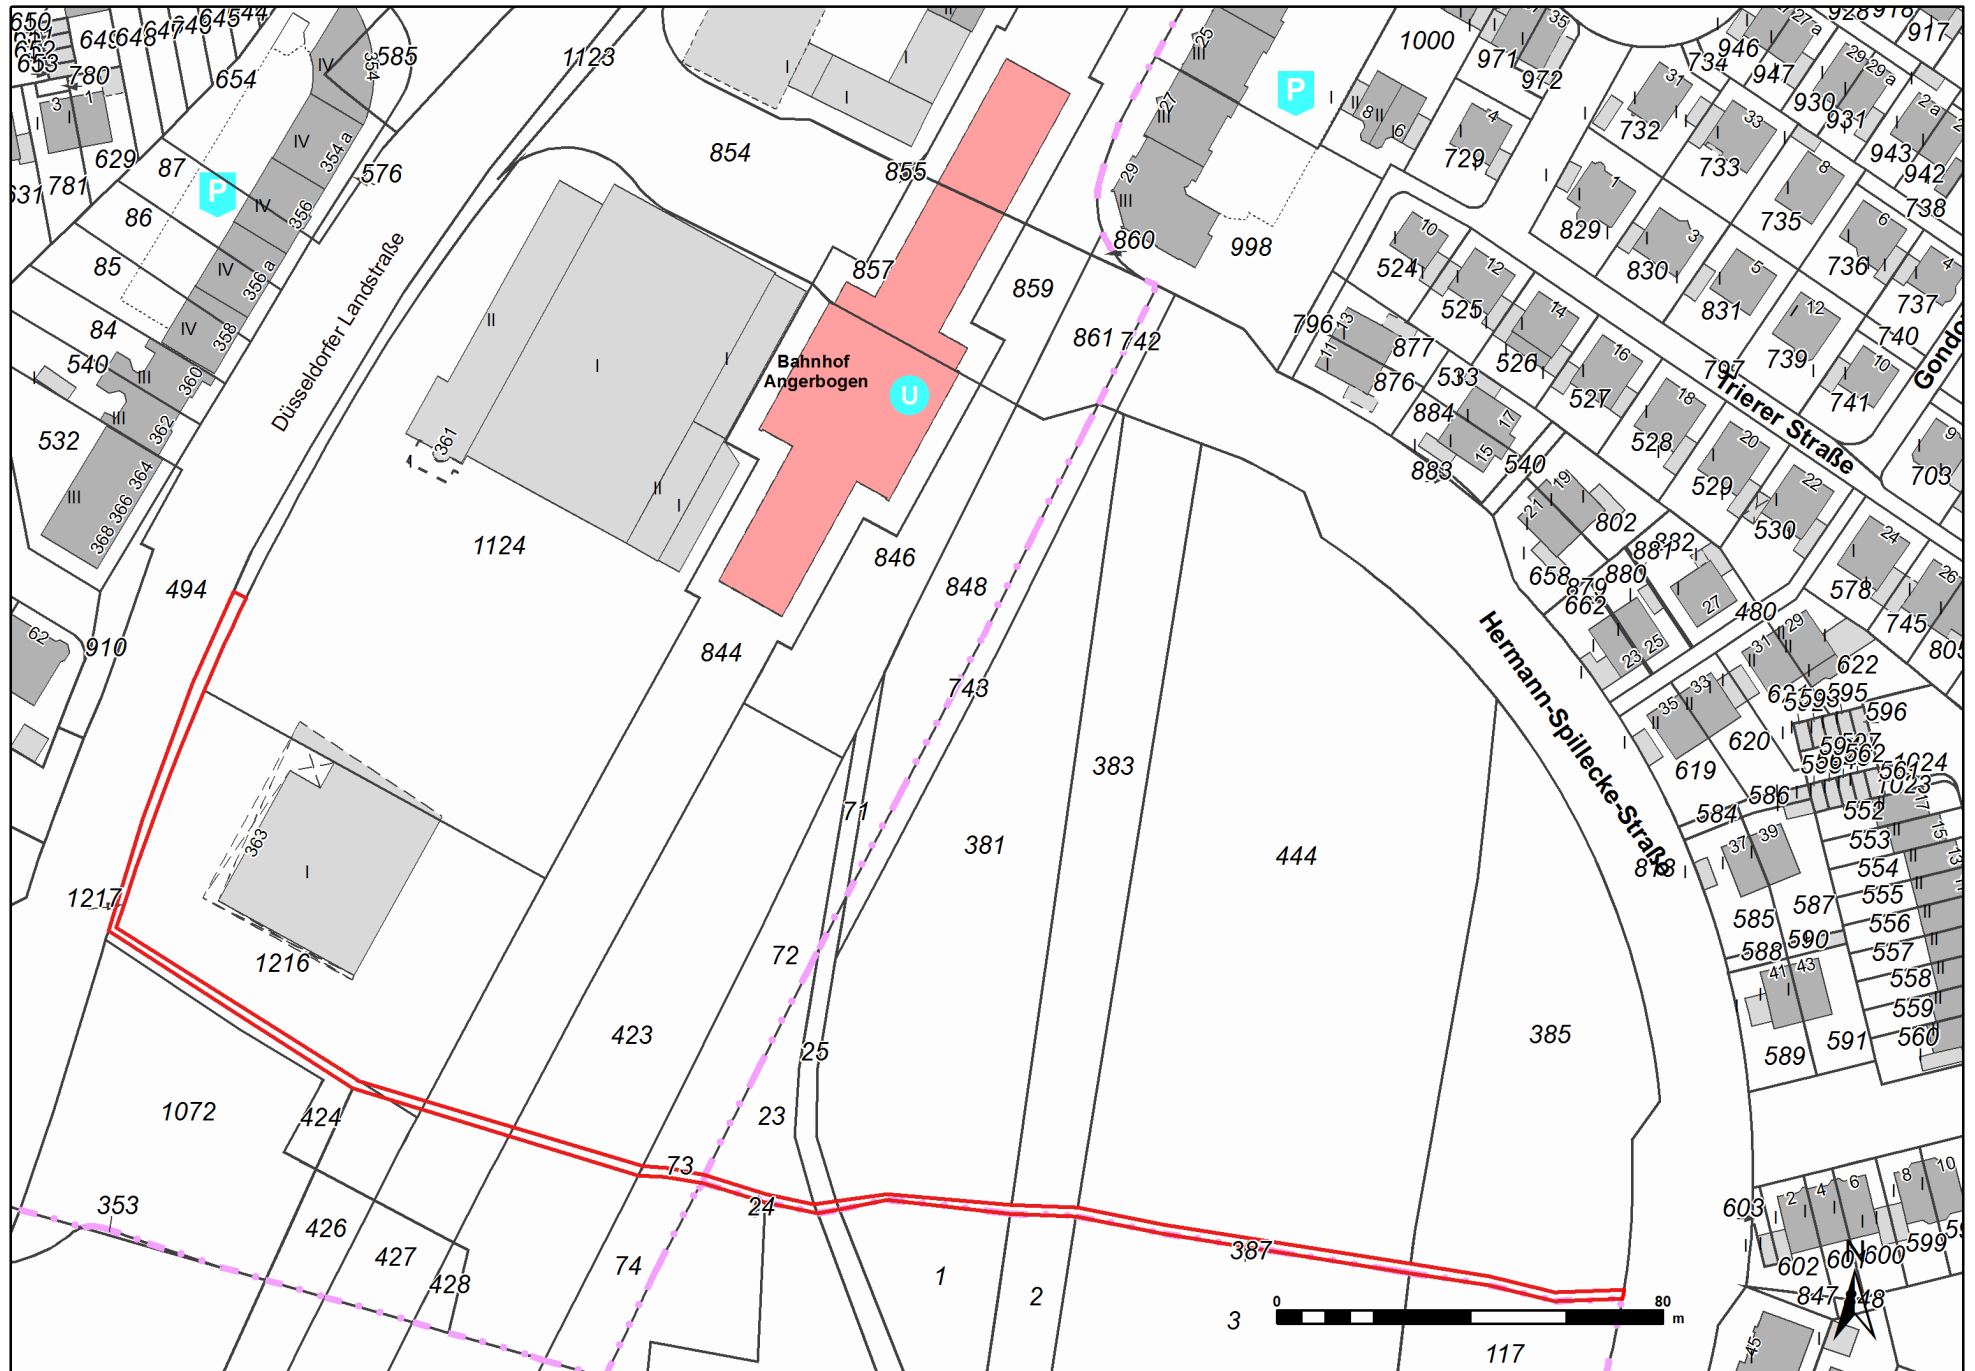

In rot eingetragen der Verlauf des einzutragenden Bodendenkmals Böckumer Leitgraben  
Eigentümer der betroffenen Flurstücke ist die Stadt Duisburg

Maßstab ca 1 : 1 500